


Csahóczy Tímea  
és  
Kagy Mária Izabella

ALAPRAJZ M=1:50

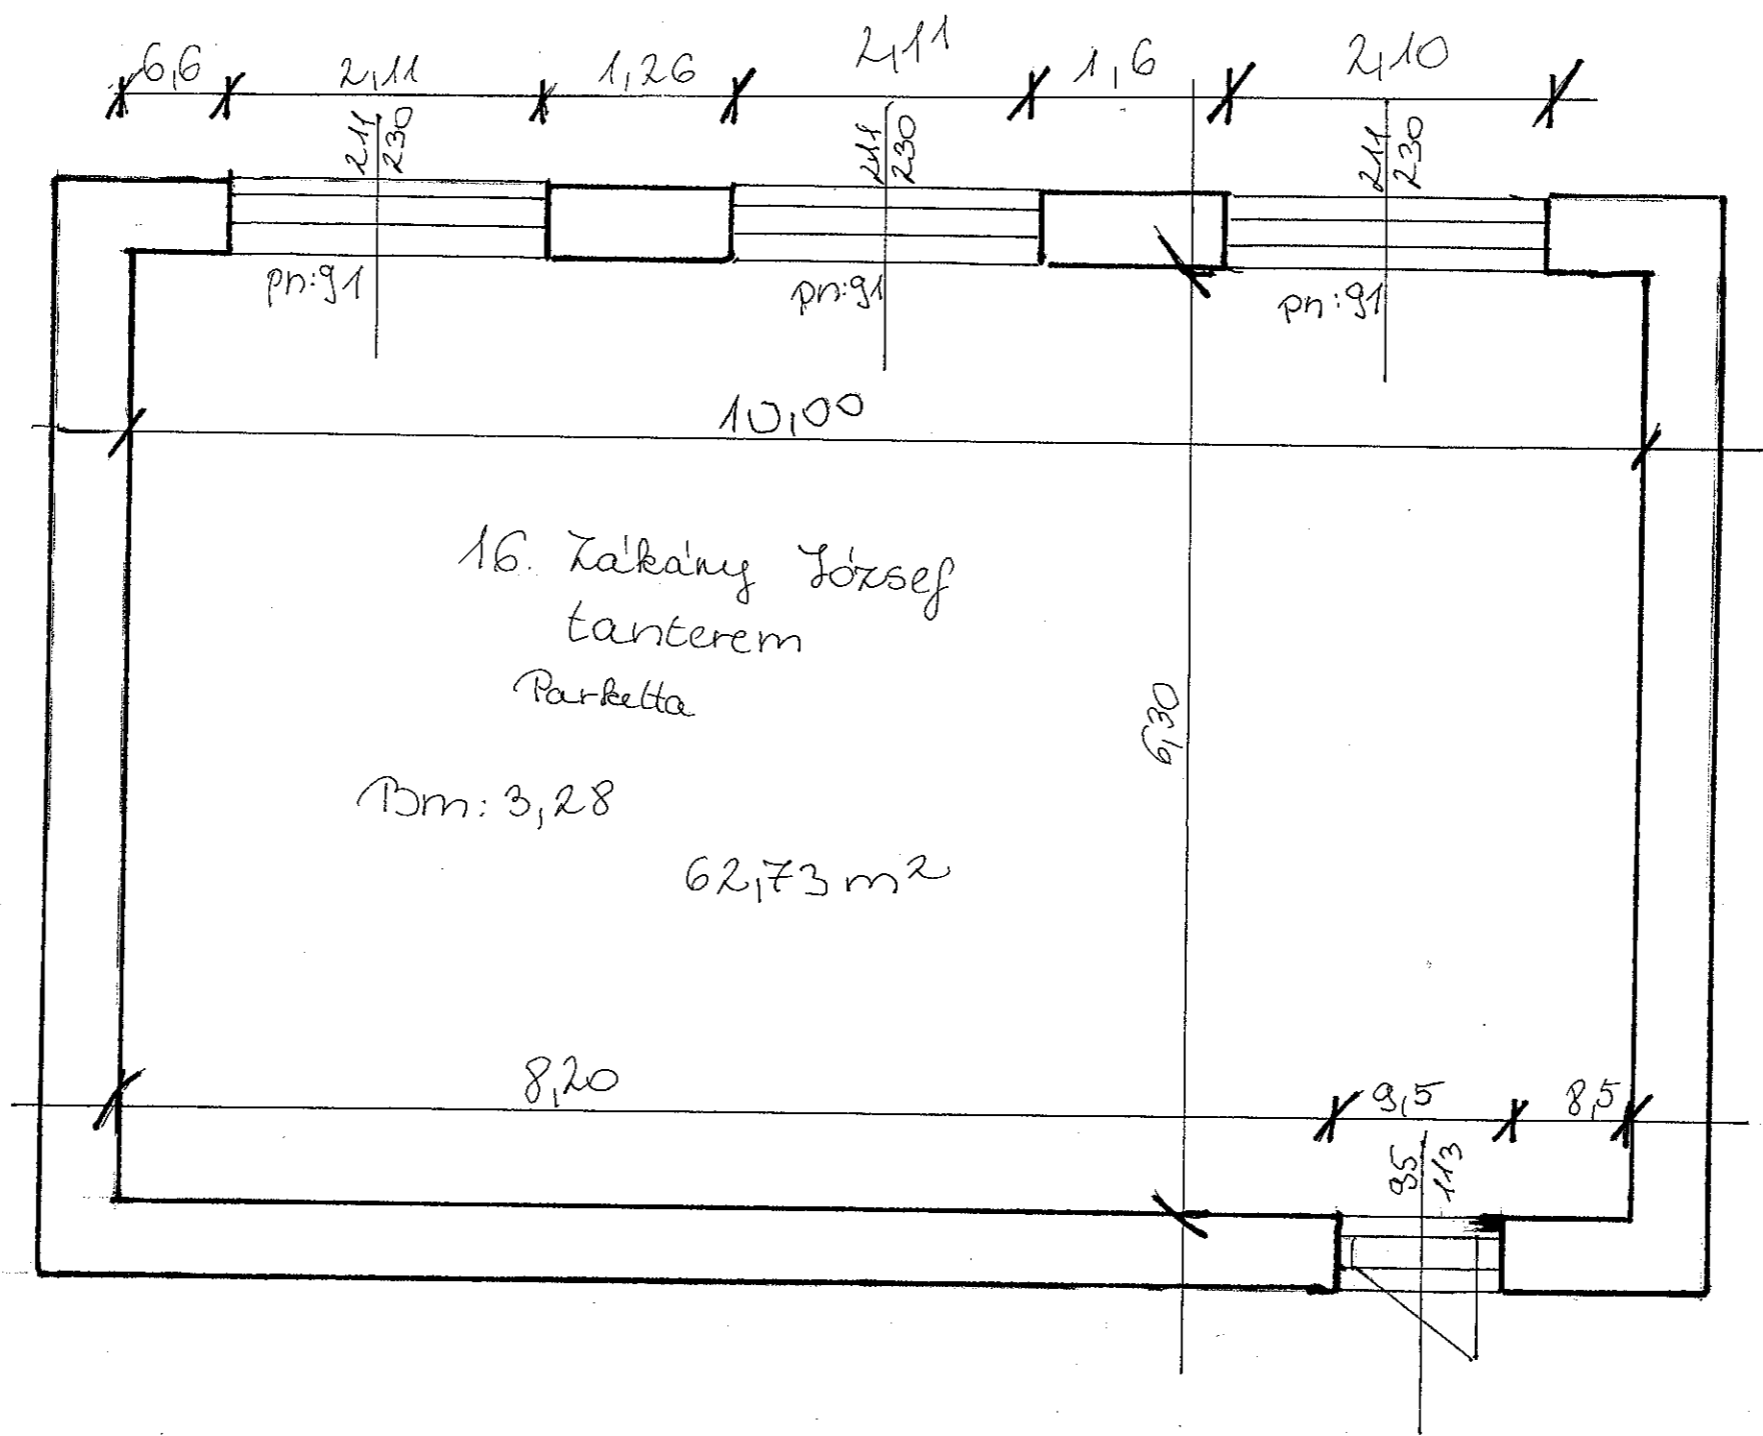

Szováti út 2. Általános Iskola

a)