


ALAP RAJZ

M=1:50

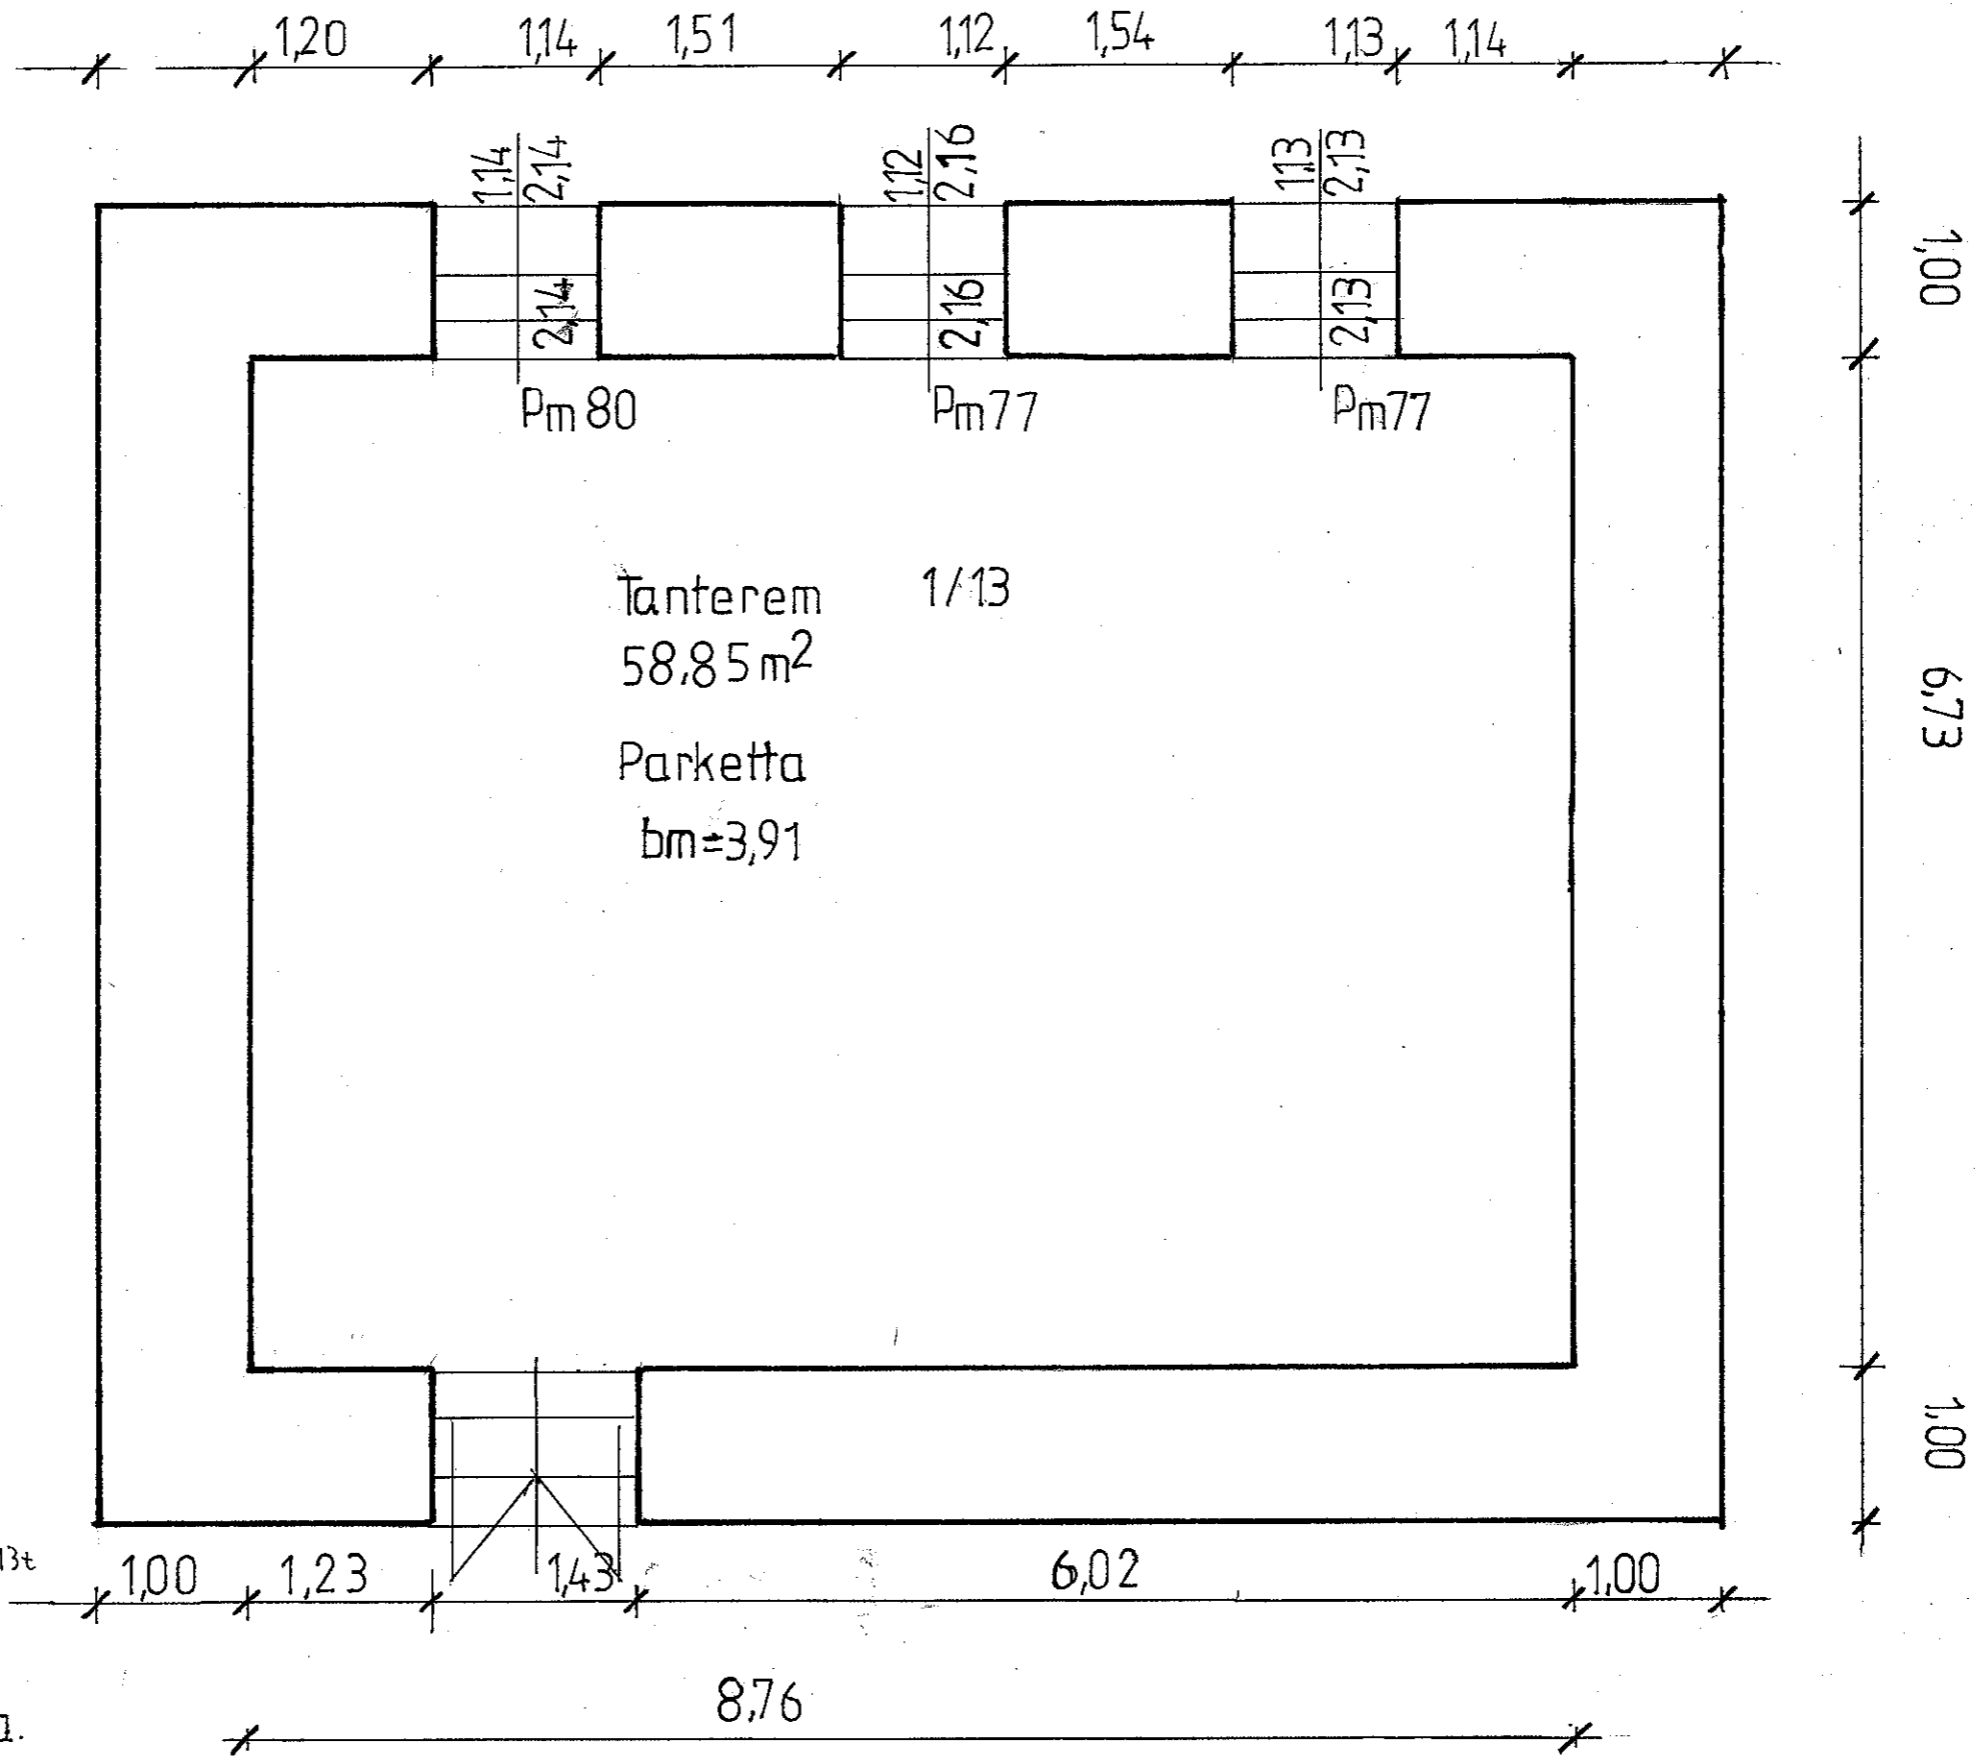

Szerkesztés
Pap Dániel 1/13t

A