


alaprajz $M = 1:50$

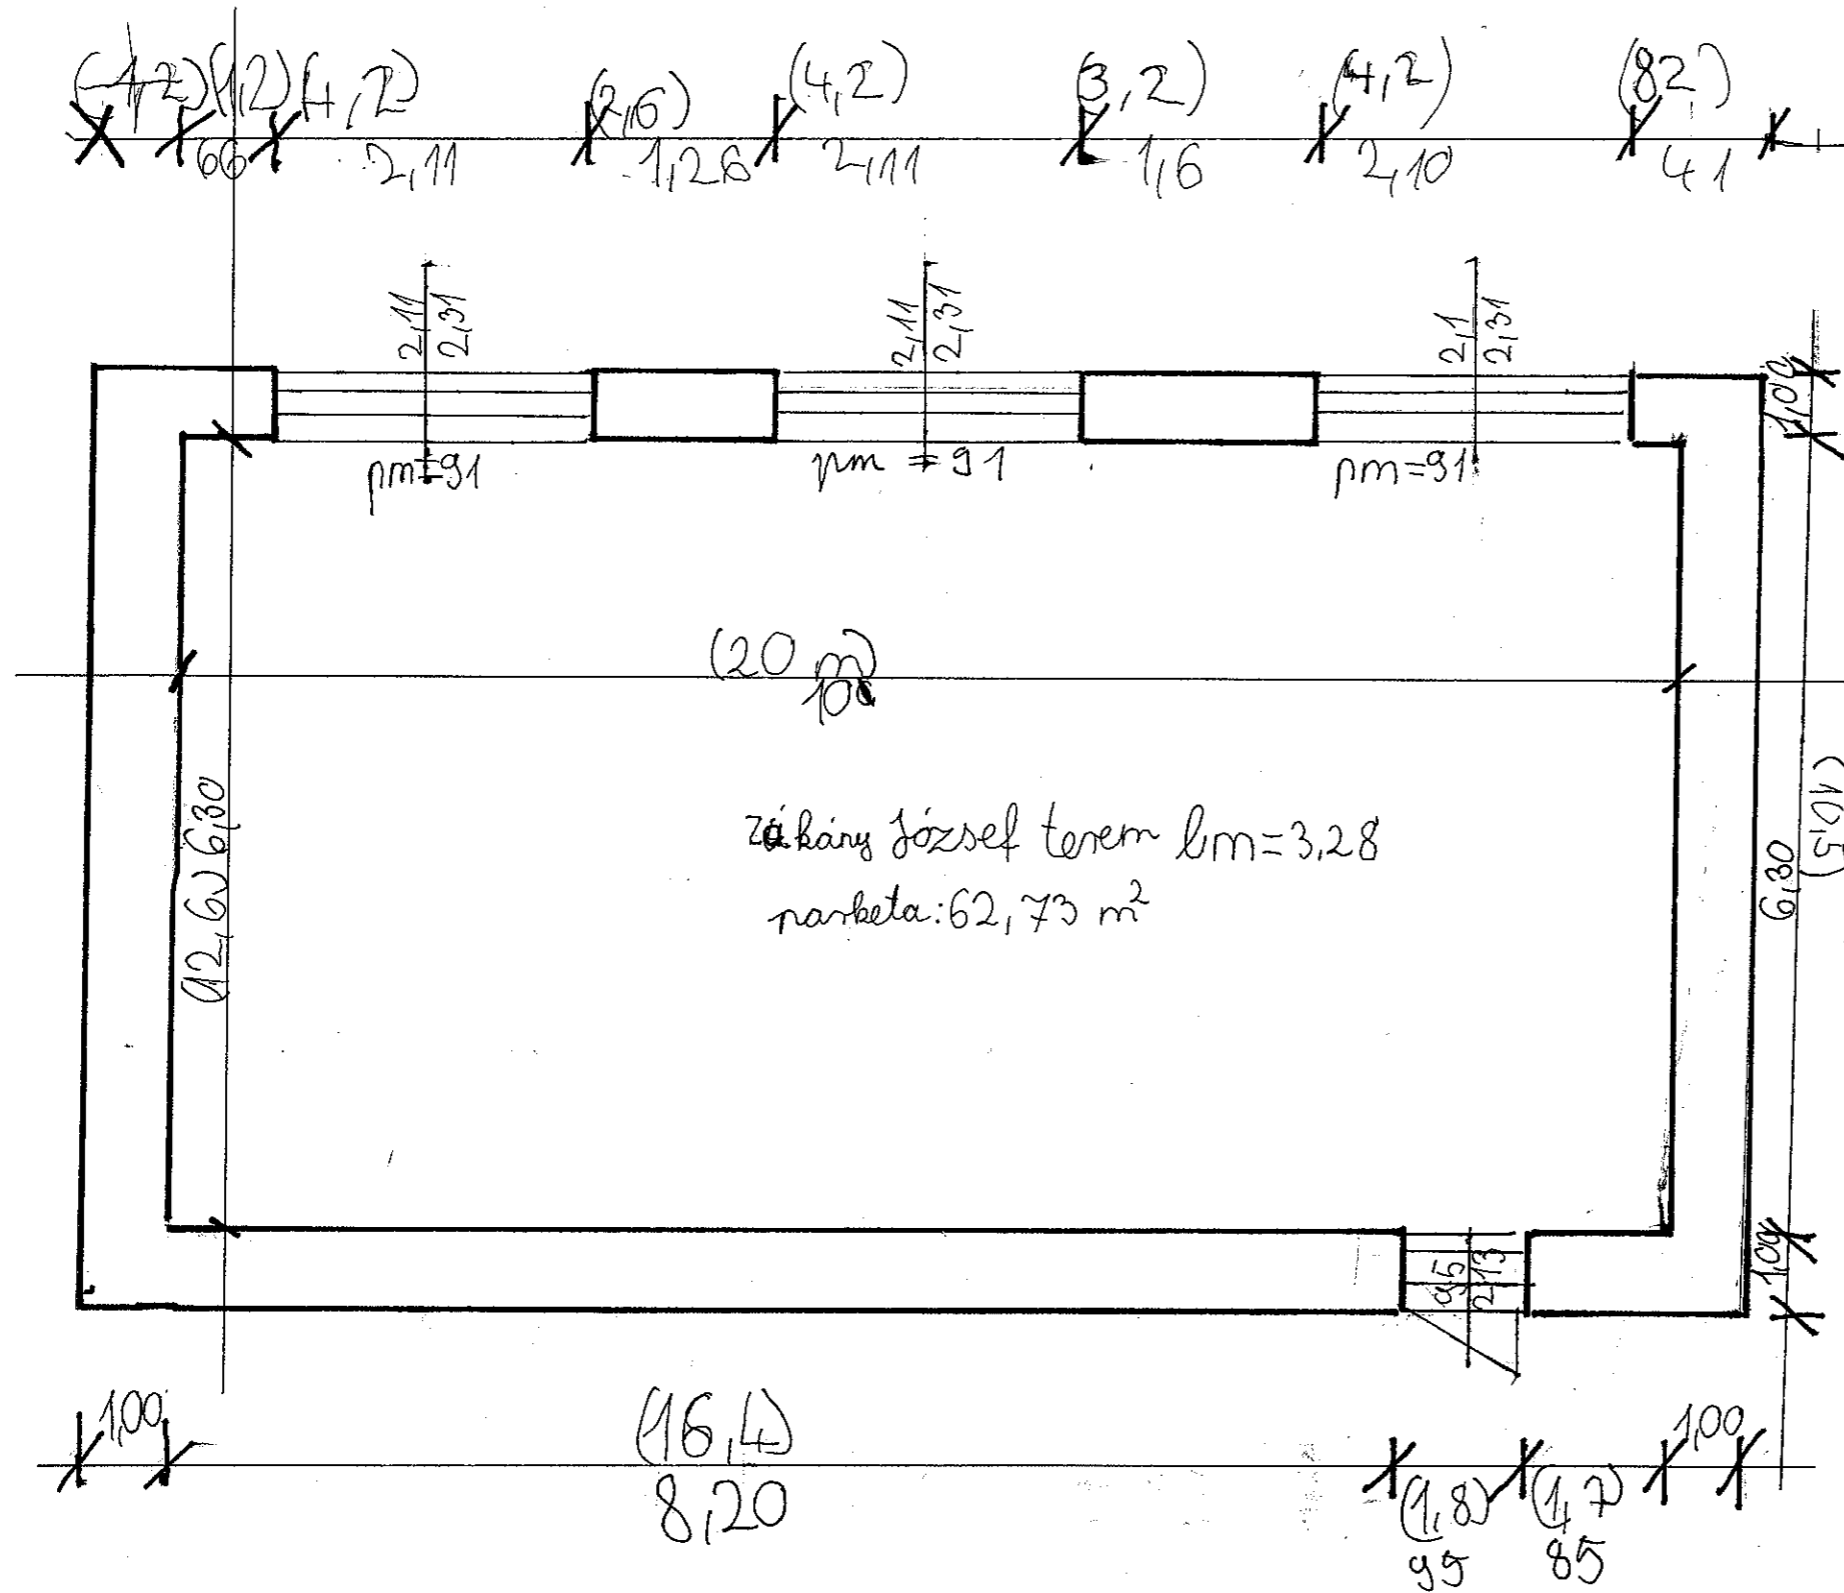

Derecske Szováti út Békési Síkon
2 Nagy Zoltán